


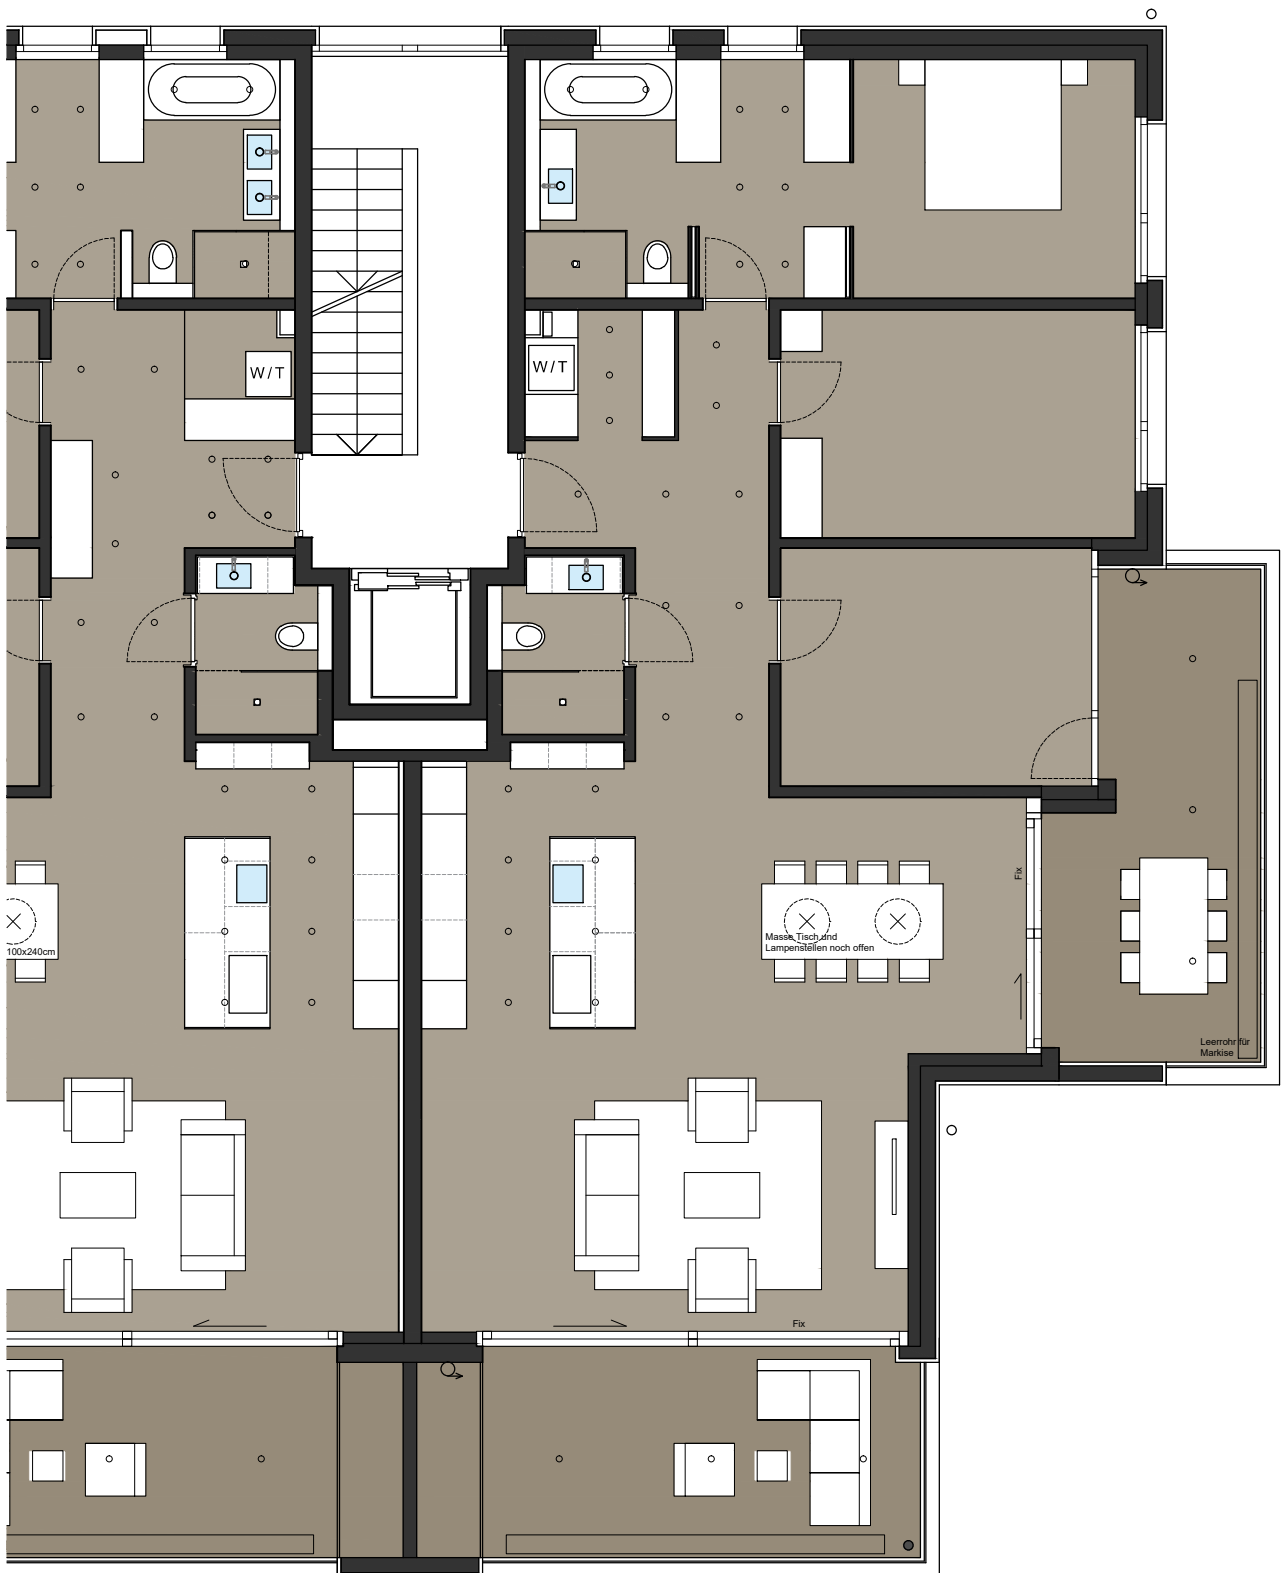

Haus B | Wohnung B2.2 Hedman

PLANNUMMER

FORMAT
A4

GEZEICHNET
CR

DATUM
02.03.2023

REVIDIERT

1:100

BAUHERR | GRUNDEIGENTÜMER
Rimle Immobilien GmbH
Braati AG

PHASE
Ausführungsplanung

RIMLE ARCHITEKTEN

RIMLE ARCHITEKTEN GMBH
BURGSTALLSTRASSE II
9500 WIL SG

T +41 43 888 97 40
M +41 78 664 82 55
info@rimle-architekten.ch

