

0 1 2 3 4 1 CM = 1 M

IM SEEGARTEN

TROTTOIR

PARKPLATZ

ZUGANG

VELO
OPTION

KUECHE

BF: 18 m
FF: 6 m

ZIMMER 1

BF: 12 m
FF: 2 m

DU

BF: 5 m
FF: 1 m

ENTRE

BF: 11 m
FF: 1 m

WF

BF: 4 m
FF: 1 m

WOHNEN

BF: 32 m
FF: 20 m

SITZPLATZ/PERGOLA

BF: 24 m


EFH A1-4

7 1/2 ZWG

BGF 248

NWF 202

LAND 445

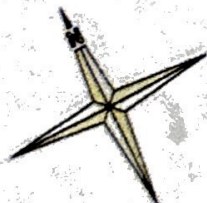

ERDGESCHOSS MST. 1:100

ZÜGELWEG

GERÄTE
OPTION



0 1

2 3

4


1 CM = 1 M

EFH A1-4

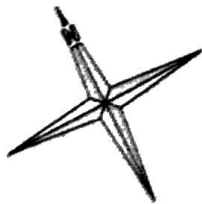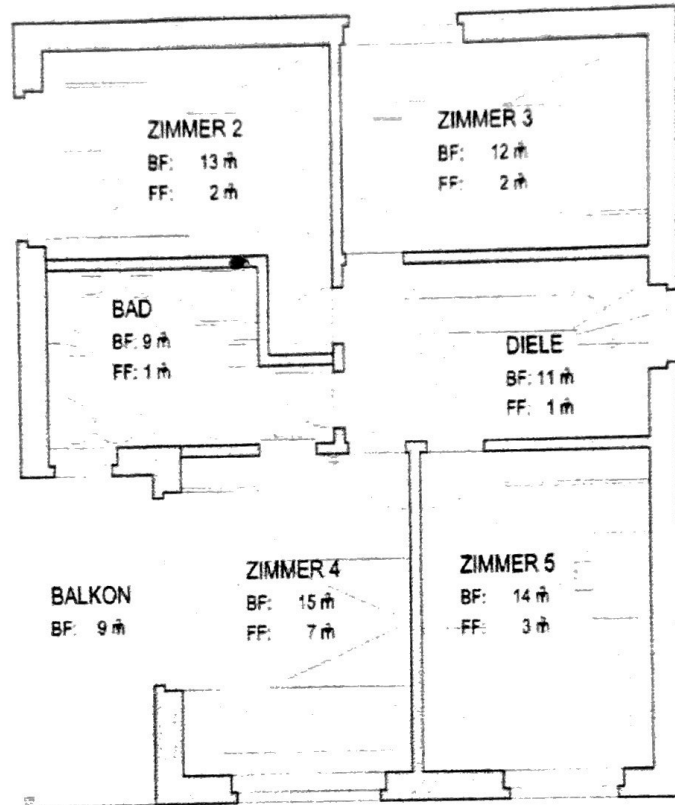

0 1 2 3 4 1 CM = 1 M

EFH A1-4

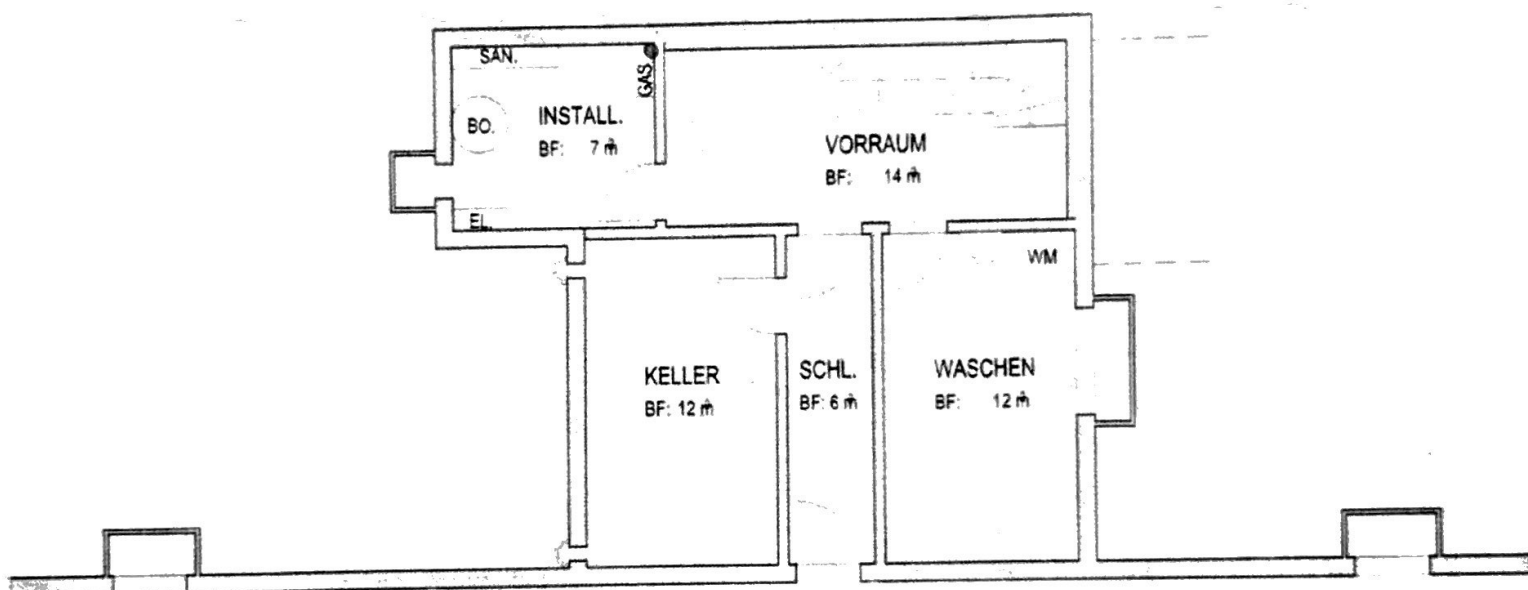

ABWART

ABSTELLRAUM 1

EFH A

EFH A



TIEFGARAGE T1

UNTERGESCHOSS MST. 1:100

0 1 2 3 4 1CM=1M

EFH A1-4

